

**Załącznik Nr 2  
do uchwały Nr 383/XLI/2002  
Rady Miejskiej w Murowanej Goślinie  
z dnia 5 lipca 2002 roku**

**KALENDARZ CZYNNOŚCI ZWIĄZANYCH Z PRZEPROWADZENIEM REFERENDUM**

Dzień, w którym upływa termin wykonania czynności	Treść czynności
Z dniem podjęcia uchwały przez Radę Miejską i ulega zakończeniu na 24 godziny przed dniem referendum	Kampania referendalna służąca wyjaśnieniu przez Radę Miejską istoty problemu rozstrzyganego w referendum, treści podstawowych pytań a także przedstawienie stanowiska Rady Miejskiej.
Najpóźniej 25 dni przed datą referendum	Powołanie przez Radę Miejską Miasta i Gminy w Murowanej Goślinie Terytorialnej Komisji. Skład Komisji i jej siedziba podlega niezwłocznemu opublikowaniu poprzez rozplakatowanie na terenie Miasta i Gminy oraz ogłoszenie w lokalnych mediach.
Najpóźniej 21 dni przed datą referendum	Powołanie przez Komisję Terytorialną Obwodowych Komisji. Podanie do wiadomości mieszkańców, przez rozplakatowanie obwieszczeń, uchwały Komisji Terytorialnej o utworzeniu obwodów głosowania, ustaleniu ich granic i numerów oraz siedzib komisji obwodowych.
Najpóźniej 14 dni przed datą referendum	Sporządzenie spisu mieszkańców uprawnionych do udziału w referendum. Burmistrz powiadamia mieszkańców w sposób zwyczajowo przyjęty o sporządzeniu spisu mieszkańców uprawnionych do referendum oraz o miejscu i czasie jego udostępnienia wyłożenie go do publicznego wglądu.
W przeddzień referendum	Przesłanie przewodniczącym komisji obwodowych spisów mieszkańców uprawnionych do głosowania.

Przewodniczący  
Rady Miejskiej  
(-) mgr inż. Zbyszek Krugielka

**3291**

**UCHWAŁA Nr XLI/379/2002 RADY MIEJSKIEJ CHODZIEŻY**

z dnia 8 lipca 2002 r.

**w sprawie utworzenia okręgów wyborczych ich granic i numerów oraz liczb radnych wybieranych w każdym okręgu w wyborach do Rady Miejskiej w Chodzieży**

Na podstawie art. 90 ust. 2 i art. 92 ust. 2 ustawy z dnia 6 lipca 1998 r. Ordynacja wyborcza do rad gmin, rad powiatów i sejmików wojewódz. (Dz.U. Nr 95 poz. 602 z 1998 r. z późniejszymi zmianami) w związku z art. 15 ust. 3 ustawy z dnia 11 kwietnia 2001 r. o zmianie ustaw: o samorządzie gminnym, o samorządzie powiatowym, o samorządzie wojewódzkim, o administracji rządowej w województwie oraz o zmianie niektórych innych ustaw (Dz.U. Nr.45, poz. 497), art. 17 pkt 4 ustawy z dnia 8.marca 1990 r. o samorządzie

gminnym (tekst jednolity Dz.U. z 2001 r. Nr 142 poz. 1591 z późniejszymi zmianami) Rada Miejska w Chodzieży uchwała, co następuje:

§1

Tworzy się poniżej przedstawione okręgi wyborcze ich granice, numery oraz liczbę radnych wybieranych w każdym okręgu wyborczym do Rady Miejskiej w Chodzieży

Numer okręgu wyborczego do Rady Miejskiej w Chodzieży	Granice okręgu	Liczba radnych wybieranych w danym okręgu
1	3 Maja, Boczna, Bosa, Daszyńskiego, Garncarska, Gołębia, Górna, Harcerska, Jagiellońska, Kilińskiego, Kościelna, Kościuszki, Kozia, Krótka, Mała, Marcinkowskiego, Matejki, Mickiewicza, Nowa, Piekary, Plac Kopernika, Raczkowskiego, Rynek, Rzeźnicka, Sienkiewicza, Składowa, Słowackiego, Ślusarska, Wielkopolski Specjalistyczny Szpital Chorób Płuc i Gruźlicy S.P.ZOZ., Wojska Polskiego, Zamkowa, Szpital Powiatowy, Zielona, Żeromskiego	5

2	Andersa, Armii Poznań, Bema, Broniewskiego, Buczka, Buczkowska, Buszczaka, Chopina, Dom Pomocy Społecznej, Emilii Plater, Fabryczna, Gajowa, Gałczyńskiego, Gościnną, Jagielly, Karczewnik, Kasprzaka, Klonowa, Kochanowskiego, Konopnickiej, Leśna, Leśne Osiedle, Łakowa, Łukasiewicza, Makuszyńskiego, Młyńska, Moniuszki, Norwida, Obrońców Westerplatte, Ogrodowa, Okulickiego, Orzeszkowej, Osiedle Widok, Podgórna, Parkowa, Przerwy-Tetmajera, Reymonta, Sadowa, Siejaka, Sikorskiego, Staffa, Staszica, Strzelecka, Szymanowskiego, Świętokrzyska, Topolowa, Traugutta, Tuwima, Ujska, Waryńskiego, Wierzbowa, Wróblewskiego, Wyspiańskiego, Zdrojowa	8
3	Akacja, Asnyka, Błotna, Brzozowa, Czechowskiego, Dąbrowskiej, Drewsa, Drzymały, Dworcowa, Fredry, Hallera, Jodłowa, Józefiaka, Kłusocińskiego, Korfantego, Krasieńskiego, Kruczkowskiego, Ksyckiego, Kwiatowa, Ludowa, Łazienki Chodzieskie, Malepszego, Małachowskiego, Miodowa, Mostowa, Nałkowskiej, Notecka, Ofiar Gór Morzewskich, Okrzei, Paderewskiego, Park ks. dra.J. Ostrowskiego, Piłsudskiego, Polna, Powstańców Wielkopolskich, Prusa, Rolna, Skłodowskiej, Słoneczna, Sosnowa, Struga, Szenwalda, Świerkowa, Wiejska, Wiosny Ludów, Wiśniowa, Witosa, Wyszyńskiego, Zwycięstwa	8

§2  
Wykonanie uchwały powierza się Burmistrzowi Miasta Chodzieży.

do publicznej wiadomości na tablicach ogłoszeń Urzędu Miejskiego.

§3  
Uchwała wchodzi w życie z dniem podjęcia i podlega ogłoszeniu w wojewódzkim dzienniku urzędowym oraz podaje się

Przewodniczący Rady Miasta  
(-) *Zdzisław Musolf*

## 3292

### UCHWAŁA XLI/380/2002 RADY MIEJSKIEJ W CHODZIEŻY

z dnia 8 lipca 2002 r.

**w sprawie utworzenia odrębnych obwodów głosowania, ustalenia ich granic numerów siedzib Obwodowych Komisji Wyborczych w Chodzieży w wyborach do Rady Miejskiej w Chodzieży**

Na podstawie art. 30 ust. 2 pkt 2 i 3 ustawy z dnia 6 lipca 1998 r. Ordynacja wyborcza do rad gmin, rad powiatów i sejmików województw (Dz.U. Nr 95 poz. 602 z 1998 r. z późn.zm.) Rada Miejska w Chodzieży uchwała, co następuje

§1  
Dla przeprowadzenia wyborów do Rady Miejskiej w Chodzieży tworzy się odrębne obwody wyborcze, ich granice, numery oraz siedziby komisji wyborczych

Numer obwodu głosowania	Granice obwodu	Siedziba obwodowej komisji wyborczej
9	Dom Pomocy Społecznej	Gmach Domu Pomocy Społecznej ul. Ujska 47
10	Szpital Powiatowy im. Profesora Romana Drewsa	Gmach Szpitala Powiatowego ul. Żeromskiego 29
11	Wielkopolski Specjalistyczny Szpital Chorób Płuc i Gruźlicy S.P.ZOZ	Gmach Wielkopolskiego Specjalistycznego Szpitala Chorób Płuc i Gruźlicy ul. Strzelecka 32

§2

Wykonanie uchwały powierza się Burmistrzowi Miasta Chodzieży.

§3

Traci moc uchwała Nr XXIX/283/01 Rady Miejskiej w Chodzieży z dnia 7 sierpnia 2001 r. w sprawie utworzenia zamkniętych obwodów głosowania, ustalenia ich granic oraz siedzib Obwodowych Komisji Wyborczych.

§4

Uchwała wchodzi w życie z dniem podjęcia i ogłoszenia w Dzienniku Urzędowym Województwa Wielkopolskiego.

Przewodniczący  
Rady Miejskiej  
(-) *Zdzisław Musolf*

### 3293

#### UCHWAŁA Nr XLII/384/2002 RADY MIEJSKIEJ W CHODZIEŻY

z dnia 25 lipca 2002 r.

#### **w sprawie zmiany miejscowego planu ogólnego zagospodarowania przestrzennego miasta Chodzieży, na obszarze położonym przy ul. 3 Maja**

Na podstawie art. 18 ust. 2 pkt 5 ustawy z dnia 8 marca 1990 r. o samorządzie gminnym (tekst jednolity: Dz.U. Nr 142, poz. 1591 z 2001 r. z późniejszymi zmianami), art. 26 ustawy z dnia 7 lipca 1994 r. o zagospodarowaniu przestrzennym (tekst jednolity: Dz.U. Nr 15, poz. 139 z 1999 r. z późniejszymi zmianami) Rada Miejska w Chodzieży uchwala, co następuje:

§1

1. Uchwala się zmianę miejscowego planu ogólnego zagospodarowania przestrzennego miasta Chodzieży, na obszarze położonym przy ul. 3 Maja.
2. Granice obszaru objętego zmianą planu oznaczone literami ABCD, określa rysunek zmiany planu w skali 1:1000, stanowiący załącznik do uchwały.

§2


1. Dla obszaru, o którym mowa w §1. ust. 2 ustala się następujące przeznaczenie:
  - 1) teren ogólnodostępnych usług w zakresie kultury-oznaczenie na rysunku zmiany planu symbolem ZL/uk,
  - 2) teren ogólnodostępnych usług w zakresie wypoczynku i gastronomii z dopuszczeniem funkcji mieszkaniowej - oznaczenie na rysunku zmiany planu symbolem ZL/ug/m,
  - 3) tereny wewnętrznych dróg kołowych - oznaczenie na rysunku zmiany planu symbolem D.
2. Uszczegółowienie rodzaju działalności określone zostanie w decyzji o warunkach zabudowy i zagospodarowania terenu wg przepisów szczegółowych.

§3

1. Dla terenu, o którym mowa w §2 ust. 1 pkt 1, oznaczonego symbolem ZL/uk, ustala się następujące warunki zabudowy i zagospodarowania terenu:

- 1) reaktywuje się na objętym zmianą planu terenie ogólnodostępną funkcję rekreacyjną w zakresie kultury,
  - 2) dopuszcza się organizowanie na rozpatrywanym terenie, zgodnie z tradycją, imprez rozrywkowych, okolicznościowych i muzycznych z zachowaniem wszelkich przepisów dotyczących ochrony środowiska,
  - 3) dopuszcza się możliwość remontu, przebudowy i rozbudowy istniejącego obiektu - muszli koncertowej, do obowiązujących wymogów określonych przepisami szczególnymi,
  - 4) wszelkie prace remontowo-budowlane prowadzone zarówno przy w/w obiekcie, jak i przy remoncie widowni - amfiteatru, nie mogą powodować uszkodzenia istniejącego drzewostanu (charakter leśnego parku miejskiego) oraz naruszenia stabilności istniejących skarp i różnic terenowych (maksymalna chłonność terenu w granicach 400-500 widzów), zachować w stanie istniejącym grunt leśny,
  - 5) ustala się obowiązek wyposażenia obiektu i elementów zagospodarowania w urządzenia gwarantujące ochronę środowiska przyrodniczego oraz zapewniające bezpieczeństwo przeciwpożarowe,
  - 6) dojazd kołowy - służbowo-gospodarczy do muszli koncertowej istniejącą wewnętrzną drogą, oznaczoną na rysunku zmiany planu symbolem D2,
  - 7) parking samochodowy („zielony”) dla uczestników imprez i widzów przewiduje się docelowo zorganizować w rejonie skrzyżowania drogi kołowej do szpitala, a ul. 3 Maja (poza granicami opracowania).
2. Dla terenu, o którym mowa w §2, ust. 1 pkt 2, oznaczonego symbolem ZL/ug/m, ustala się następujące warunki zabudowy i zagospodarowania terenu:
    - 1) reaktywuje się prowadzenie działalności gospodarczej w zakresie ogólnodostępnych usług branży gastro-

- micznej i kulturalnej, funkcynie powiązanej z działalnością prowadzoną na terenie oznaczonym symbolem ZL/uk (patrz: §2 ust. 1),
- 2) dopuszcza się rekonstrukcję byłego obiektu kubaturowego z uwzględnieniem warunków rewaloryzacji konserwatorskiej, tj.: zachowanie proporcji i skali bryły nawiązującej do obiektu rozebranego - zgodnie z wytycznymi Konserwatora Zabytków,
  - 3) przy pracach rekonstrukcyjnych należy powtórzyć zachowane wzorniki okien, zwieńczenia belek, desekowań itp. (patrz: inwentaryzacja techniczno-budowlana byłego obiektu),
  - 4) dopuszcza się możliwość powiększenia kubatury rekonstruowanego obiektu poprzez rozbudowę i dobudowę - forma architektoniczna zarówno rozbudowy jak i dobudowy winna nawiązywać do obiektu rekonstruowanego zgodnie z wytycznymi Konserwatora Zabytków,
  - 5) wyklucza się realizację programu usługowego w formie obiektów wolno stojących,
  - 6) dopuszcza się reaktywowanie mieszkania dla potrzeb administratora obiektu, powiększonego o pokoje do wynajęcia w ilości w granicach 2-3,
  - 7) wyżej wymienione mieszkanie kubaturowo należy zintegrować z głównym budynkiem, również pomieszczenia gospodarczo-garażowe należy kubaturowo zintegrować z w/w budynkiem,
  - 8) zarówno mieszkanie jak i pomieszczenia gospodarcze winny formą architektoniczną nawiązywać do obiektu głównego,
  - 9) zakazuje się prowadzenie działalności mogącej pogorszyć stan środowiska przyrodniczego,
  - 10) wyklucza się realizację warsztatu rzemieślniczego,
  - 11) prace budowlane i ziemne należy prowadzić w sposób zapobiegający uszkodzeniu istniejącego drzewostanu (teren leśnego parku miejskiego), skarp i istniejących zabezpieczeń ziemnych,
  - 12) zachować należy istniejącą sytuacyjno-wysokościową rzeźbę terenu,
  - 13) dopuszcza się realizację rekreacyjnych elementów w formach małej architektury (ławki, deszczochrony, schody, murki oporowe) z zachowaniem podanych wyżej warunków,
  - 14) ochronie podlegają istniejące drzewa - wszelkie prace związane z zagospodarowaniem terenów zielonych należy realizować zgodnie z wytycznymi Konserwatora Przyrody, zachowując w stanie nienaruszalnym obszary leśne,
  - 15) realizowane obiekty i elementy należy wyposażić we wszelkie urządzenia techniczne gwarantujące ochronę środowiska oraz zapewniające bezpieczeństwo przeciwpożarowe, m.in. punkt czerpania wody,
  - 16) sposób zagospodarowania winien uwzględniać walory przyrodniczo-krajobrazowe strefy przyjeziornej jez. Strzeleckiego oraz obszaru leśnego,
  - 17) dojazd kołowy służbowo-gospodarczy istniejącą drogą wewnętrzną dojazdową stanowiącą odgałęzienie ul. 3 Maja, oznaczony na rysunku zmiany planu symbolem D1,
  - 18) przed wystąpieniem o „decyzję na pozwolenie na budowę” - na etapie koncepcji projektu architektoniczno-budowlanego należy uzyskać pozytywną opinię organu d.s. gospodarki przestrzennej i budownictwa Urzędu Miejskiego.
3. Tereny, o których mowa w §2, ust. 1 pkt 3 oznaczone symbolem D, obejmują istniejące drogi kołowe:
- a) droga oznaczona symbolem D2:
    - istniejąca (odgałęzienie od ul. 3 Maja) na odcinku objętym zmianą planu stanowi dojazd służbowo-gospodarczy do muszli koncertowej oraz drogę ewakuacyjną dla widzów,
    - szerokość w liniach rozgraniczających 6,0 m,
    - wzdłuż powyższej drogi wprowadza się zakaz parkowania samochodów uczestników imprez,
    - powyższa droga stanowi również miejski szlak spacerowo-rowerowy,
  - b) droga oznaczona symbolem D1:
    - istniejąca (odgałęzienie od ul. 3 Maja) stanowi dojazd służbowo gospodarczy do rekonstruowanego obiektu,
    - szerokość w liniach rozgraniczających 6,0 m,
    - zakończenie parkingiem gospodarczo-klienckim o pojemności w granicach orientacyjnych:
      - 2 miejsca służbowo-gospodarcze
      - 1 miejsce (pokój noclegowy)
      - 1 miejsce (15 miejsc konsumpcyjnych)
      - 1 miejsce (25 miejsc widowni)
- §4
- Przy zabudowie i zagospodarowaniu obszaru objętego zmianą planu obowiązują oznaczone na rysunku zmiany planu następujące elementy:
- 1) linie rozgraniczające tereny o różnym przeznaczeniu ściśle określone i postulowane,
  - 2) podane na rysunku zmiany planu nieprzekraczalne linie zabudowy oraz wymiary pasów drogowych należy przenieść do projektów zagospodarowania terenów,
  - 3) dopuszcza się geodezyjne wyznaczenie linii rozgraniczających postulowanych w maksymalnej odległości 10,0 m od linii oznaczonych na rysunku zmiany planu.
- §5
1. Ustala się następujące wyposażenie obszaru w infrastrukturę techniczną:
    - 1) zaopatrzenie w wodę z istniejącego wodociągu miejskiego zgodnie z warunkami technicznymi określonymi przez dostawcę,
    - 2) odprowadzenie ścieków bytowych do miejskiej sieci kanalizacyjnej, zgodnie z warunkami technicznymi określonymi przez odbiorcę,
    - 3) odprowadzenie wód opadowych, przed wprowadzeniem do odbiornika, winno być poddane wstępnemu oczyszczeniu,
    - 4) zaopatrzenie w energię elektryczną z istniejącej sieci energetycznej wg warunków uzyskanych od dostawcy,
    - 5) stałe odpady komunalne gromadzone w pojemnikach, (z zachowaniem zasady segregacji) i wywożone na wysypisko gminne we wsi Kamionka.
  2. Zakazuje się stosowania, jako źródła energii cieplnej paliw, które nie spełniają warunków określonych przepisami szczególnymi w aspekcie ochrony środowiska przyrodniczego.

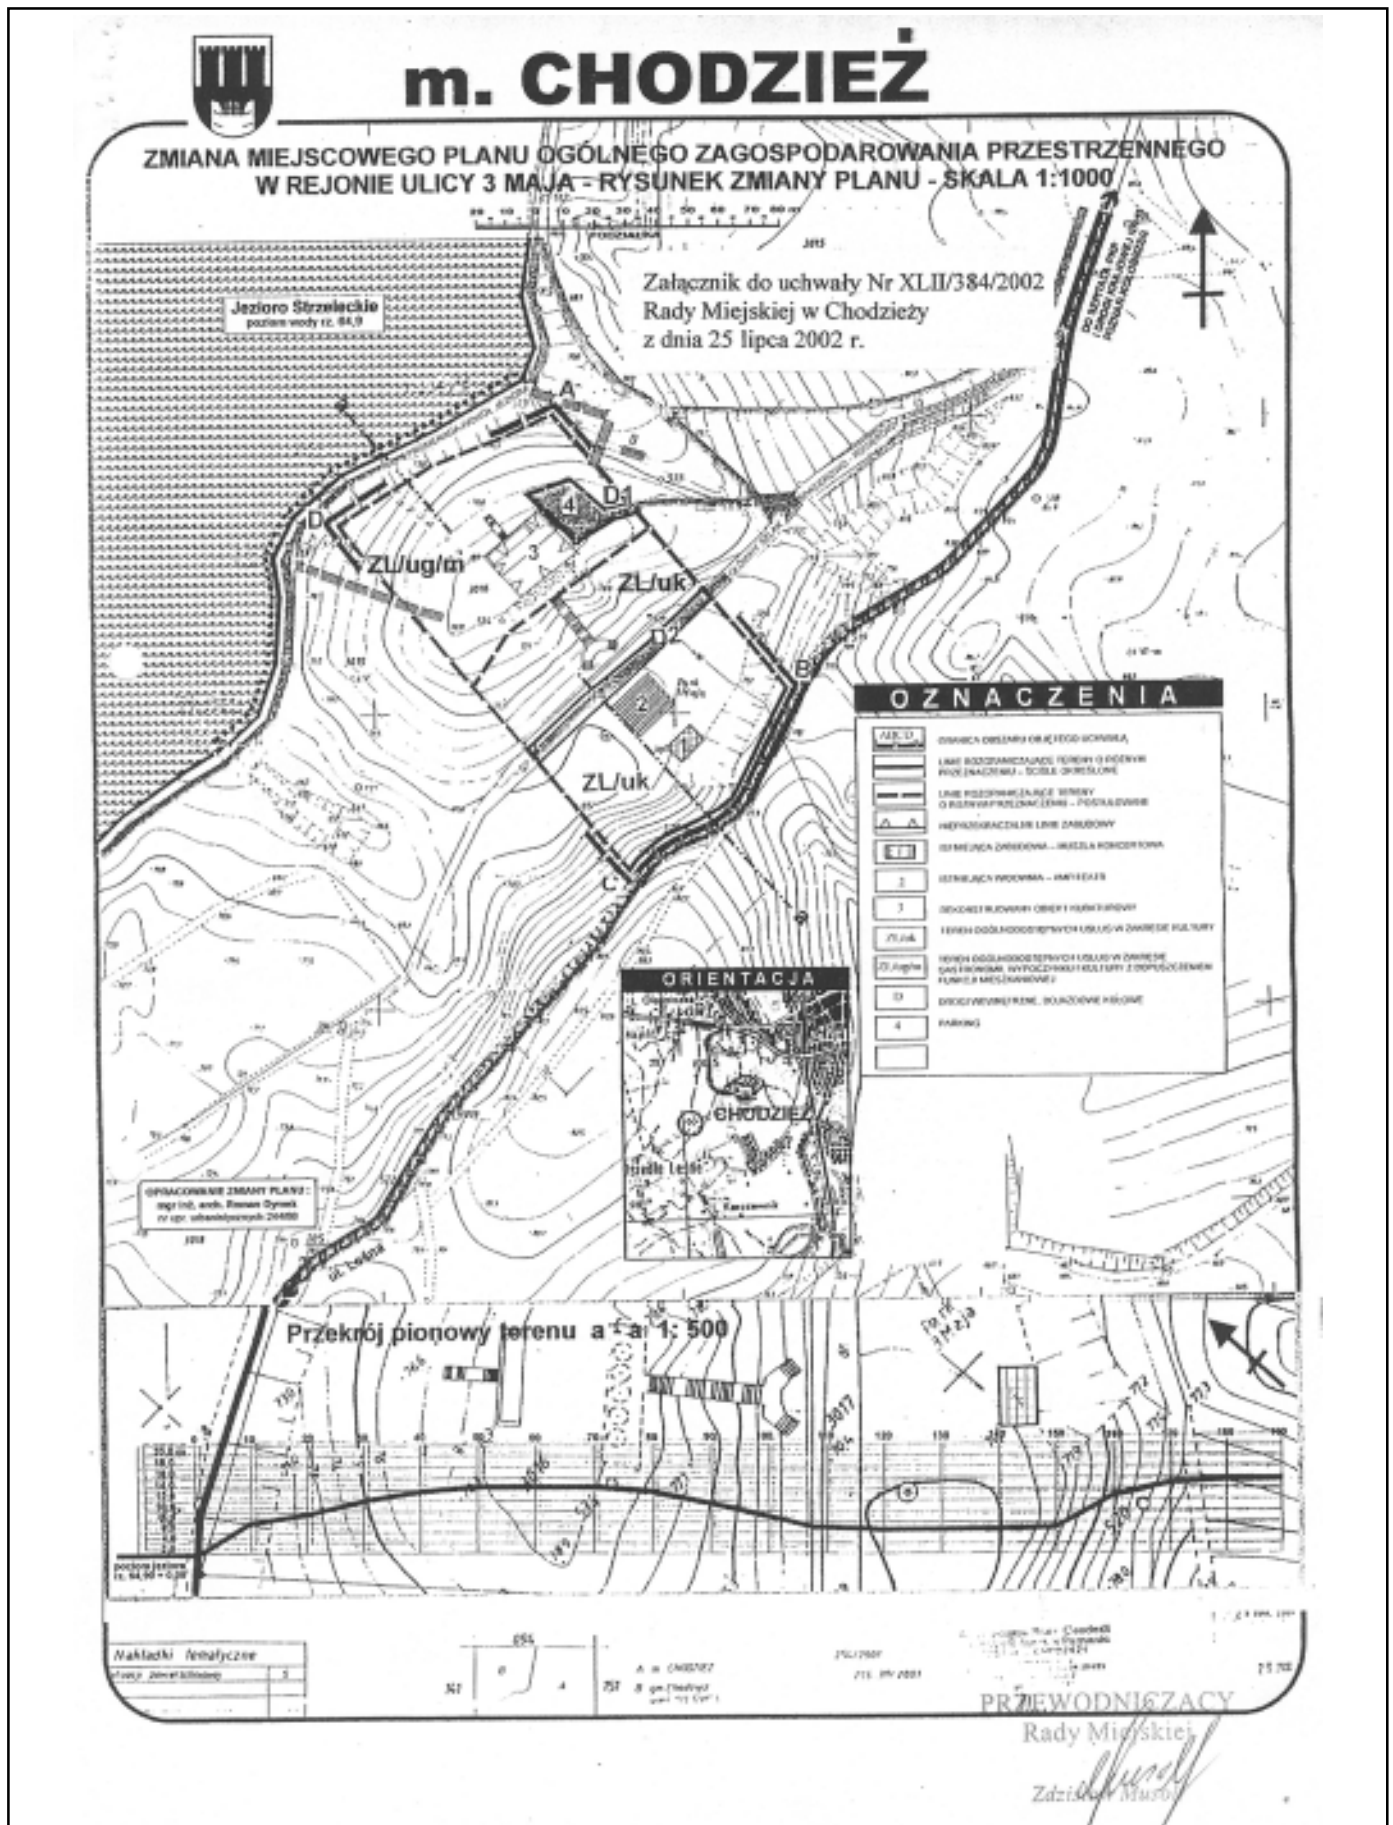

3. Na obszarze objętym zmianą planu zakazuje się wprowadzania ścieków sanitarnych do gruntu i wód otwartych.

§6

Wystąpienie z wnioskiem wydania „decyzji o pozwoleniu na budowę, przebudowę i rozbudowę obiektu budowlanego” wymaga uzyskania zezwolenia Wojewódzkiego Konserwatora Zabytków.

§7

Ustala się 0% stawkę służącą naliczaniu opłaty z tytułu wzrostu wartości nieruchomości w związku z uchwaleniem zmiany planu.

§8

Tracą moc ustalenia uchwały nr VIII/77/91 Rady Miejskiej w Chodzieży z dnia 4 grudnia 1991 roku w sprawie uchwalenia

miejscowego planu ogólnego zagospodarowania przestrzennego m. Chodzieży, na obszarze objętym zmianą planu.

§9

Wykonanie uchwały powierza się Zarządowi Miejskiemu w Chodzieży.

§10

Uchwała wchodzi w życie 14 dni od daty ogłoszenia w Dzienniku Urzędowym Województwa Wielkopolskiego.

Przewodniczący  
Rady Miejskiej  
(-) *Zdzisław Musolf*

**3294**

**UCHWAŁA Nr L/425/02 RADY MIASTA CZARNKÓW**

z dnia 5 sierpnia 2002 r.

**w sprawie utworzenia obwodów głosowania**

Działając na podstawie art. 30 ust. 2 pkt 1 w związku z art. 31 ust. 1 ustawy z dnia 16 lipca 1998 r. Ordynacja wyborcza do rad gmin, rad powiatów i sejmików województw (Dz.U. Nr 95 poz. 602 z późniejszymi zmianami) Rada Miasta Czarnków uchwała, co następuje:

§1

Dokonyje się podziału miasta na następujące obwody głosowania:

Granice obwodu	Nr obwodu głosowania	Siedziba Obwodowej Komisji Wyborczej
1	2	3
Dworcowa, Kolejowa, Nowa, Osiedle Parkowe od nr 14 do nr 24, Przemysłowa, Wieleńska	I	Przedszkole Nr 4 Os. Parkowe 10 tel. 255-31-40
Fabryczna, Głogowa, Leśna, Osiedle Parkowe od nr 1 do nr 9, Osiedle Zacisze, Polna, Różana, Spokojna, Wiśniowa, Wroniecka od nr 74 do końca	II	Gimnazjum Publiczne ul. Wroniecka 136 tel. 255-22-83
Browarna, Gdańska, Kościuszki, Kościelna, Łąkowa, Ogrodowa, Piaskowa, Plac Bartosza, Plac Powstańców Wlkp. Plac Wolności, Poczтовая, Podgórna, Pplk. Z. Orłowskiego, Putza, Rybaki, Strumykowa, Wąska, Wodna, Zamkowa	III	Miejskie Centrum Kultury ul. Kościuszki 60 tel. 255-26-06
Al. Brzezińska, Chodzieska, Cicha, Działkowa, Jasna, Janka z Czarnkowa, Kwiatowa, Myśliwska, Okrężna, Orzechowa, Osiedle Ogrodnicze, Osiedle Słoneczne, Pogodna, Poznańska, Rolna, Sikorskiego nr 30, od nr 32 do końca, Widokowa	IV	Przedszkole Nr 3 ul. Rolna 2 tel. 255-24-50
Bednarska, Boczna, Brzozowa, Harcerska, Jesionowa, Kręta, Krzyżowa, Lipowa, Rzemieślnicza, Siedmiogóra, Sikorskiego od nr 1 do nr 29,31, Sosnowa, Staromiejska, Ukośna, Wiosenna, Wroniecka od nr 1 do nr 73, Zamknięta	V	Miejska Biblioteka Publiczna (Muzeum) ul. Wroniecka 32 tel. 255-59-82